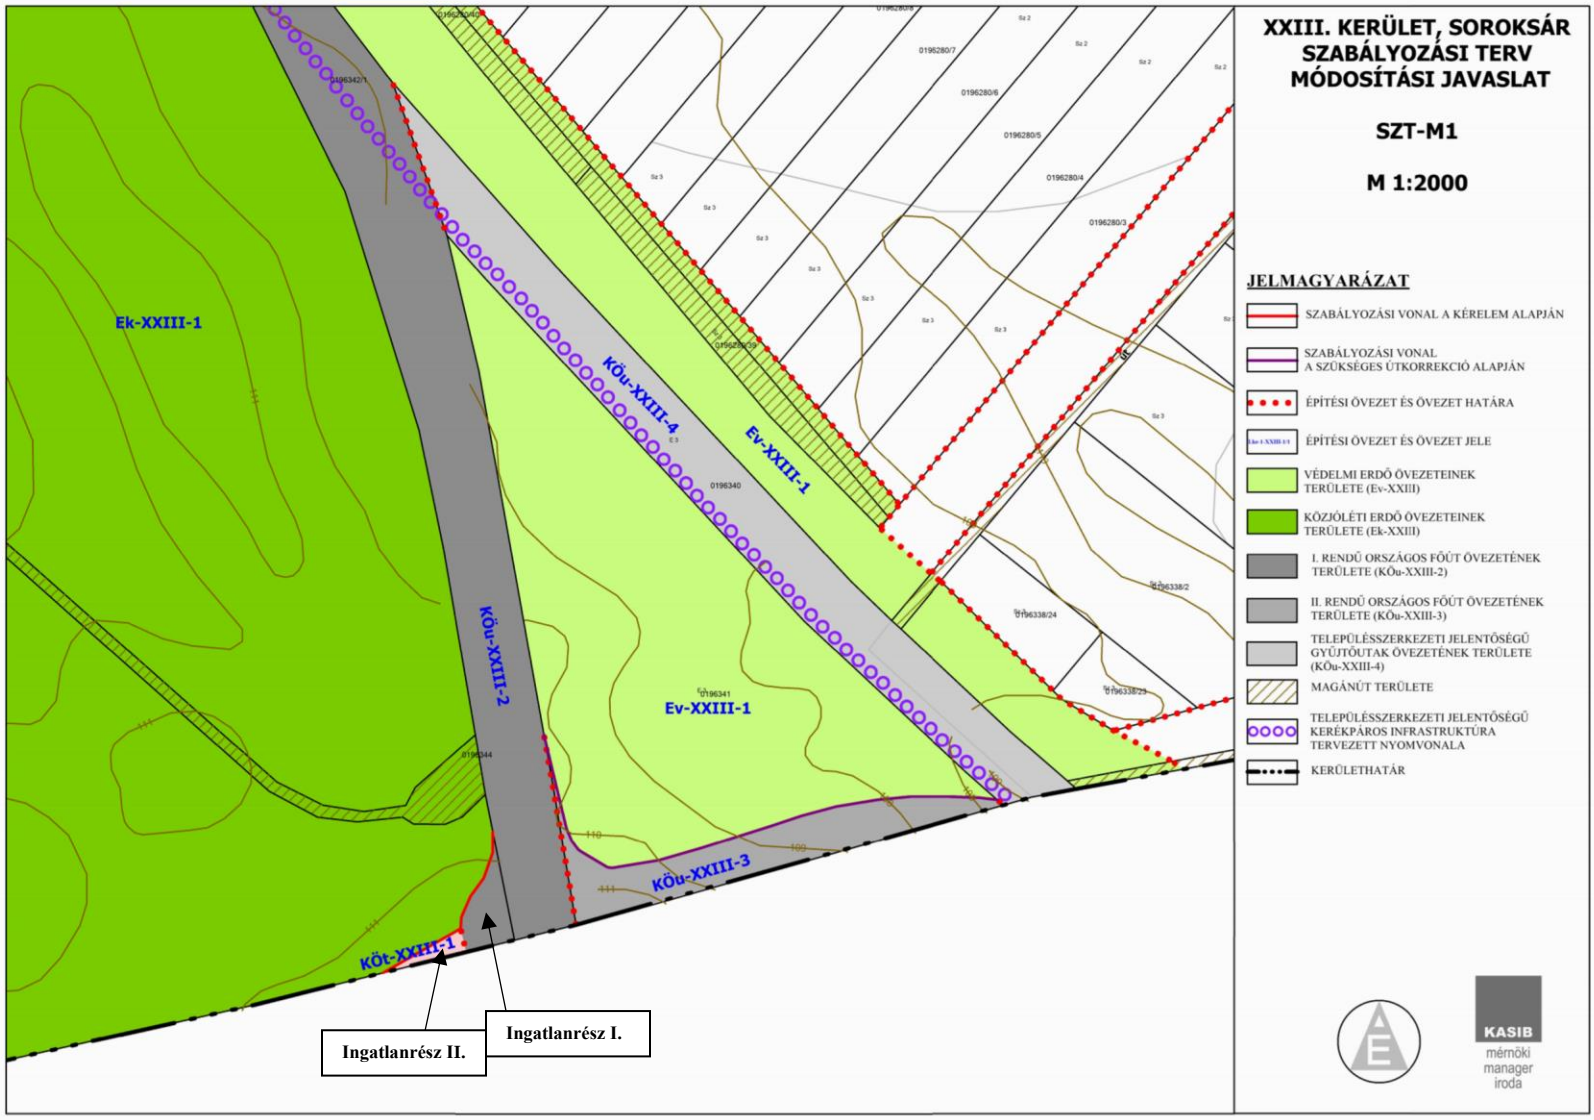1. sz. melléklet: