


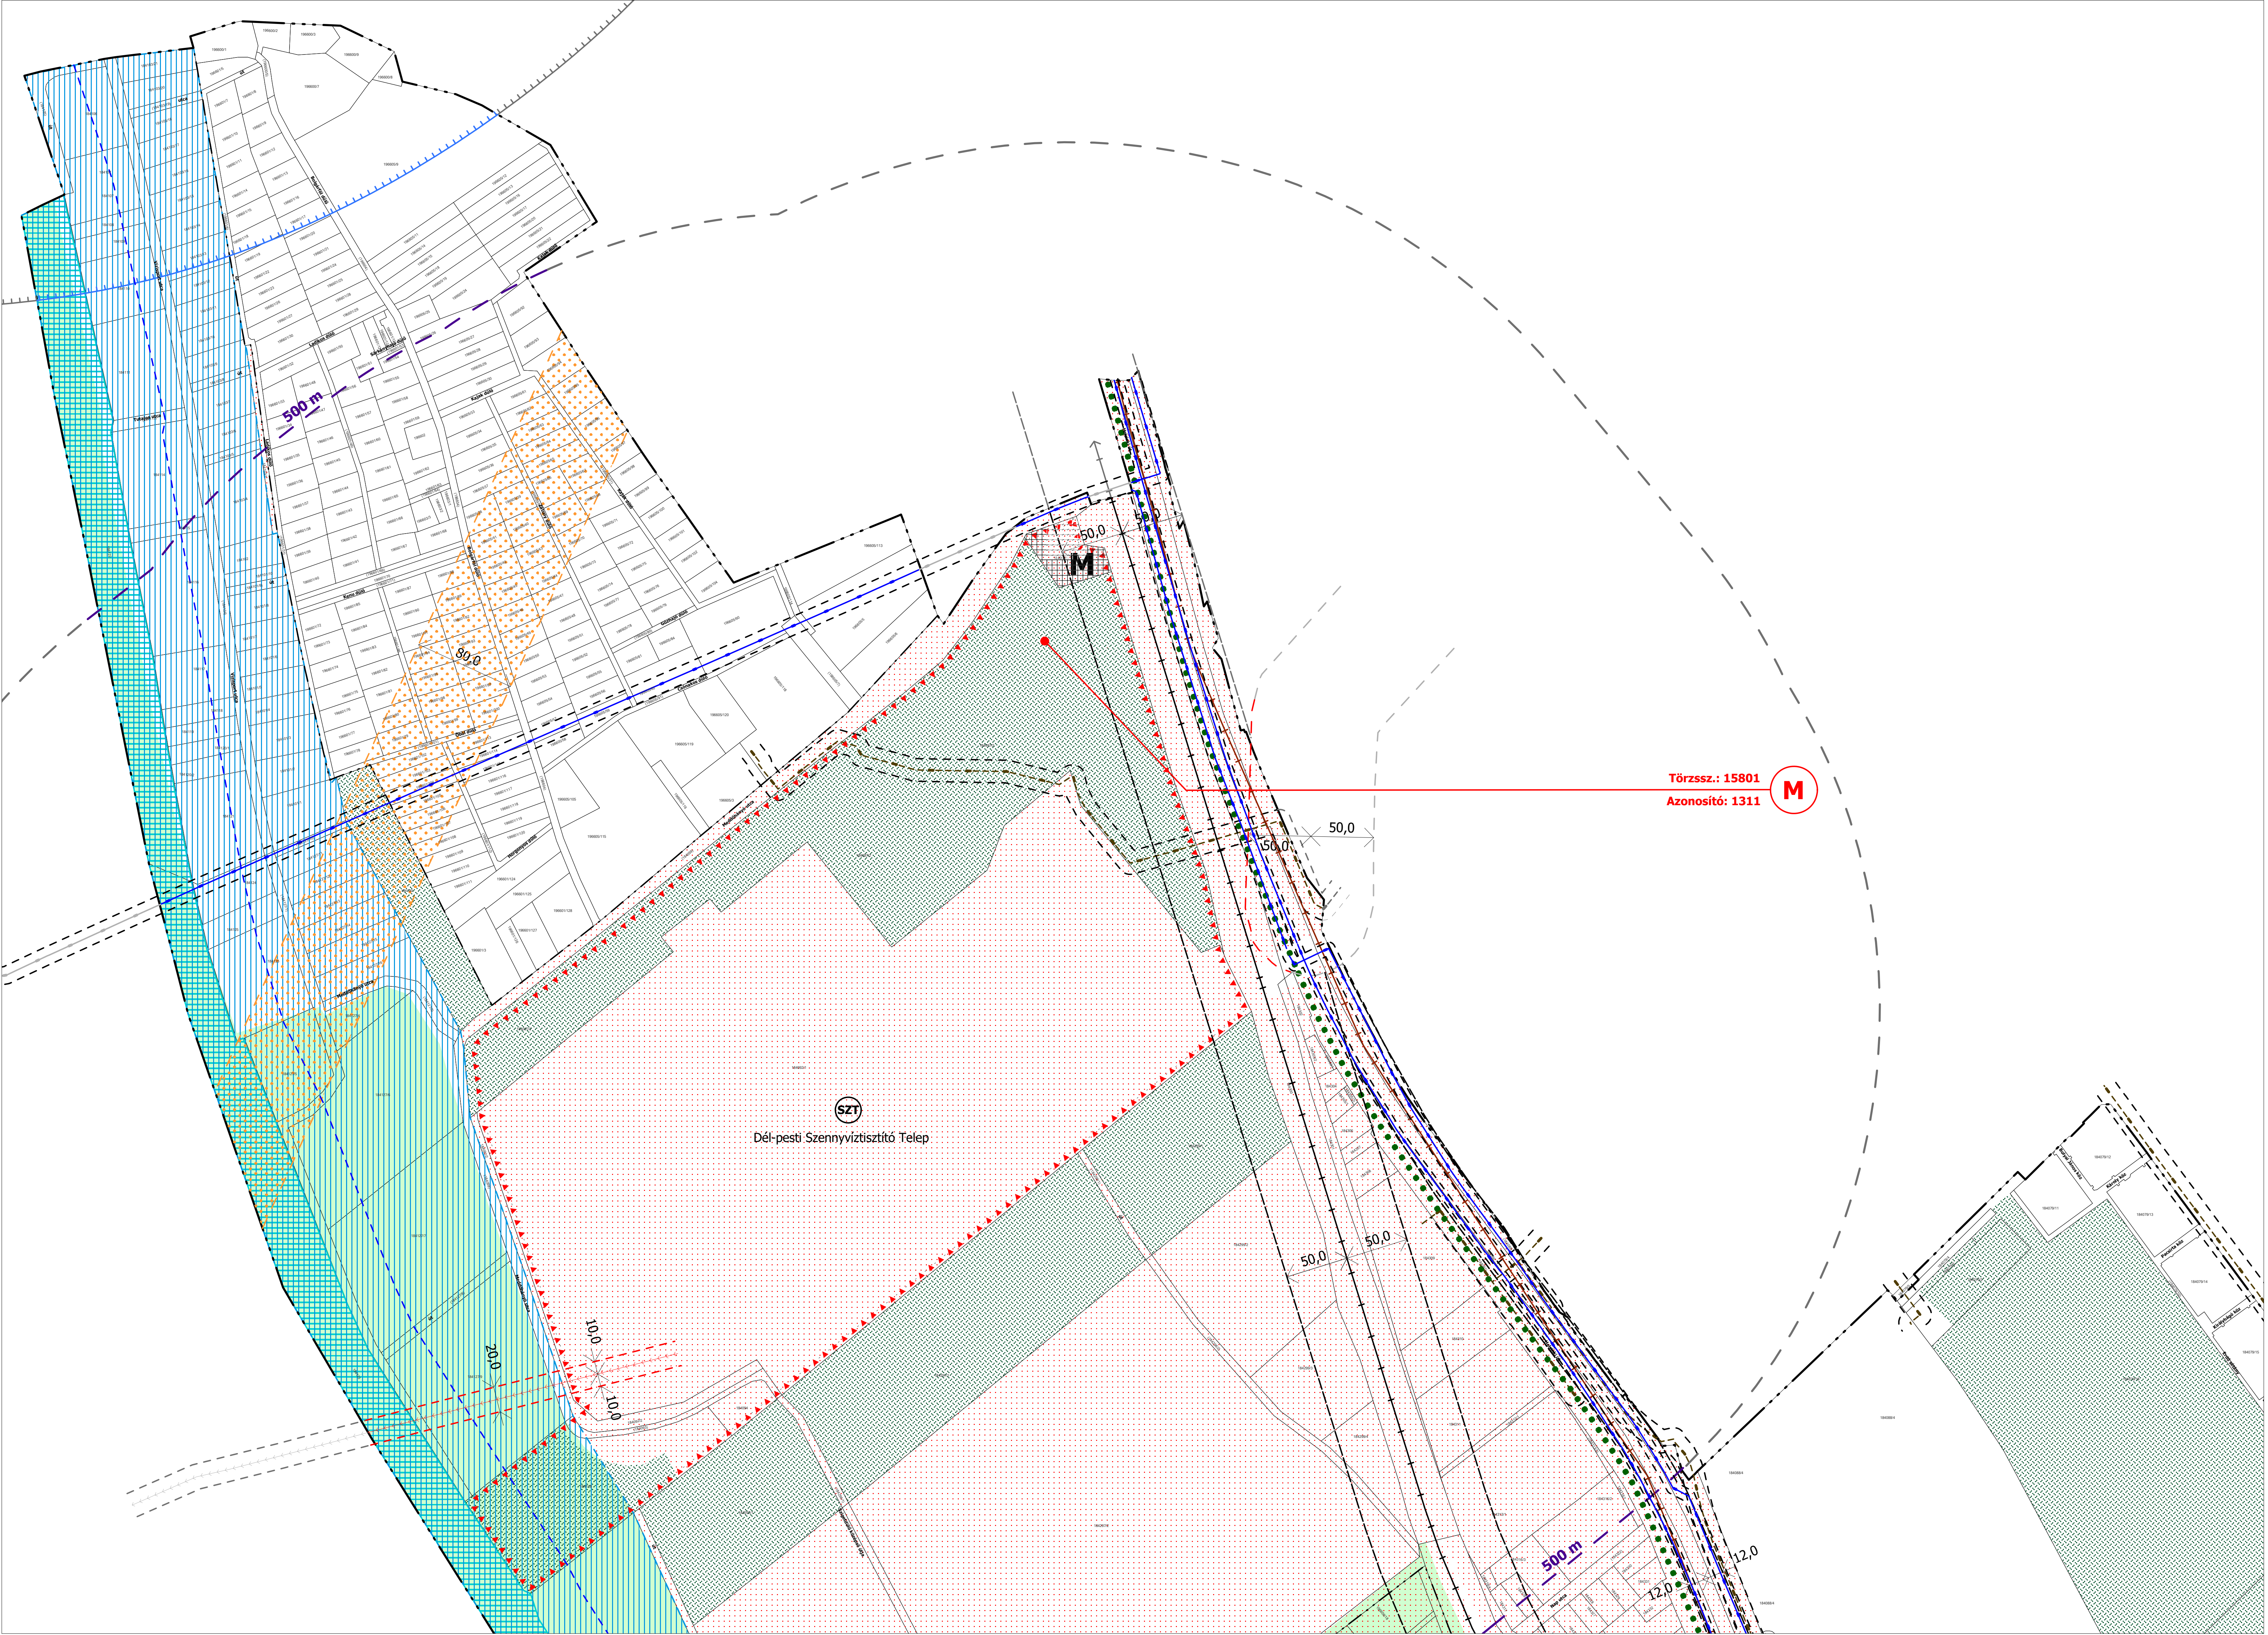

Törzssz.: 15801

Azonosító: 1311

M

SZT
Dél-pesti Szennyvíztisztító Telep

VK-1	VK-7	VK-14	VK-22
VK-2	VK-8	VK-15	VK-23
VK-3	VK-9	VK-16	VK-24
VK-4	VK-10	VK-17	VK-25
VK-5	VK-11	VK-18	VK-26
VK-6	VK-12	VK-19	VK-27
VK-13	VK-20	VK-28	VK-31
VK-21			

BUDAPEST XXIII. KERÜLET
SOROKSÁR
A 26/2017.(IX.22.) SZ. ÖK. RENDELETTEL JÓVÁHAGYOTT
KERÜLETI ÉPÍTÉSI SZABÁLYZATÁNAK
2. SZ. MELLÉKLETE*


VÉDELMI KORLÁTOZÁSI TERV



* Utoljára módosította a .../.../... Ök. rendelet ... §-a
Hatályos: ...-tól

VK-1

M 1:2 000

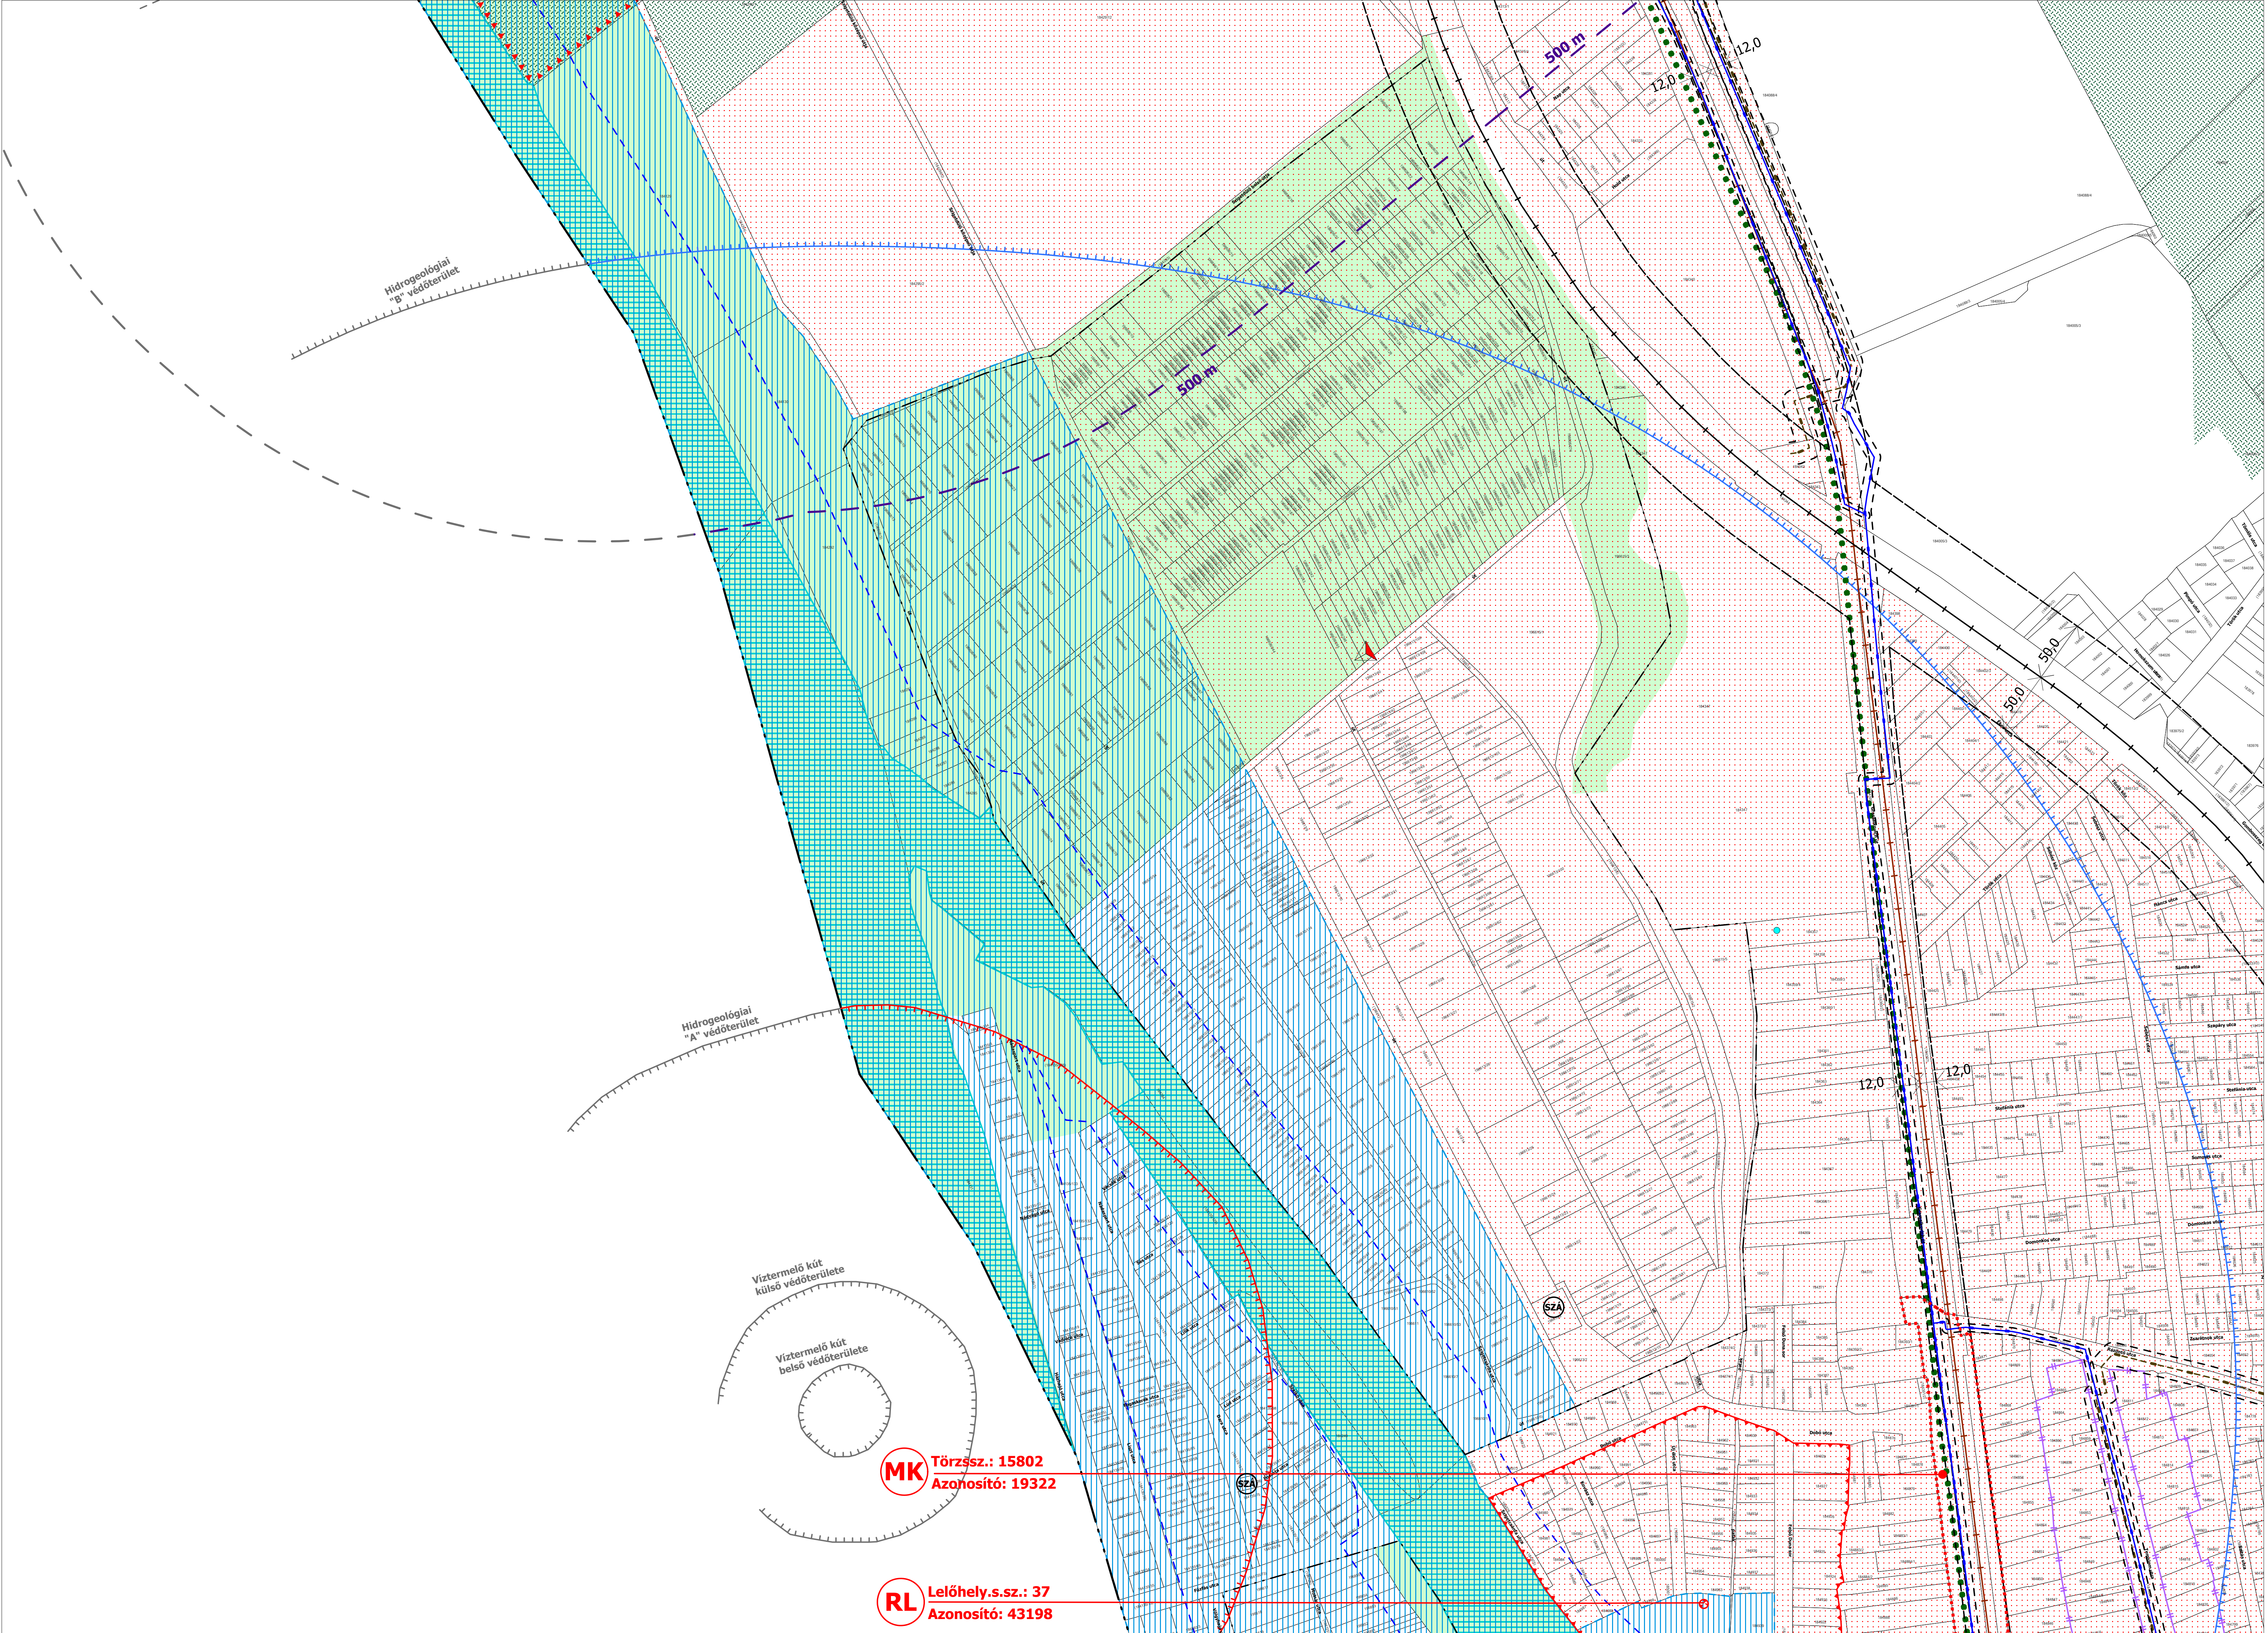

MK Törzssz.: 15802
Azonosító: 19322

RL Lelőhely.s.sz.: 37
Azonosító: 43198

VK-1	VK-7	VK-14	VK-22
VK-8	VK-15	VK-23	
VK-3	VK-9	VK-16	VK-24
VK-2	VK-10	VK-17	VK-25
VK-6	VK-11	VK-18	VK-26
VK-5	VK-12	VK-19	VK-27
VK-4	VK-20	VK-28	VK-31
VK-13	VK-21		

**BUDAPEST XXIII. KERÜLET
SOROKSÁR**
A 26/2017.(IX.22.) SZ. ÖK. RENDELETTEL JÓVÁHAGYOTT
KERÜLETI ÉPÍTÉSI SZABÁLYZATÁNAK
2. SZ. MELLÉKLETE*

VÉDELMI KORLÁTOZÁSI TERV

* Utoljára módosította a .../.../... Ök. rendelet ... §-a
Hatályos: ...-tól

VK-2
M 1:2 000


RL Lelőhely.s.sz.: 37
Azonosító: 43198

M Törzssz.: 15803
Azonosító: 1310

MK Törzssz.: 15802
Azonosító: 19322

RL Lelőhely.s.sz.: 37
Azonosító: 43198

M Törzssz.: 15804
Azonosító: 1312

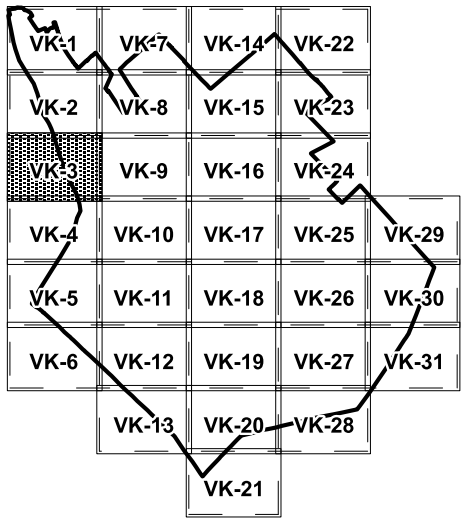

**BUDAPEST XXIII. KERÜLET
SOROKSÁR**
A 26/2017.(IX.22.) SZ. ÖK. RENDELETTEL JÓVÁHAGYOTT
KERÜLETI ÉPÍTÉSI SZABÁLYZATÁNAK
2. SZ. MELLÉKLETE*

VÉDELMI KORLÁTOZÁSI TERV

VK-3
M 1:2 000

* Utoljára módosította a .../.../... Ök. rendelet ... §-a
Hatályos: ...-tól

JELMAGYARÁZAT

MÁS JOGSZABÁLYVAL ÉRVÉNYESÜLŐ ELEMEEK

NEMZETKÖZI VÉDELEM

NATURA 2000 terület

ORSZÁGOS VÉDELEM, KORLÁTOZÁS, KÖTELEZETTSÉG

Közutak és vasútvonalak védőtávolsága
(253/1997(XII.20.) Korm. rendelet alapján)

Országos ökológiai hálózat:
Ökológiai folyosó/magterület/pufferterület

Közművezeték biztonsági övezetének jele
(meglévő/tervezett)

Hidrogeológiai "A" védőterület

Hidrogeológiai "B" védőterület

Mikrohullámú összeköttetés magassági korlátozása:
30 m felett

Nagykiterjedésű, nyilvántartott régészeti lelőhely területe
Lh.sz.:41. Azonosító: 66796

Nyilvántartott régészeti lelőhely határa

Régészeti érdekű terület

Országosan nyilvántartott műemlék,
azonosítója és törzsszáma

Országosan nyilvántartott műemlék műemléki környezete,
azonosítója és törzsszáma

Országos jelentőségű tájképvédelmi terület

Ex-lege védett forrás

Partvonaltól számított 50 m-es távolság (természeti területekre vonatkozó
korlátozás határa a természet védelemről szóló tv. 18.§-a alapján)

Országos Erdőállomány Adattár szerinti erdőterület

Ex-lege védett lápterület

FŐVÁROSI VÉDELEM

Fővárosi helyi védettségű építmény

Fővárosi helyi védettségű épületegyüttes

Fővárosi helyi védett természeti terület

Településképvédelmi jelentőségű tervezett fasor

Gyorsvasút vonal térszín alatti szakaszának
védelmi zónája

Távlatban kiépítendő tisztított szennyvíz
nyomóvezeték

Táv hő kooperációs gerincezeték

EGYÉB KÖTELEZŐ TERVI ELEMEEK

Adótorony

Nagynyomású és nagyközépnomású gázvezeték és védőtávolsága
(GN 28-28 m, GNK 9-9 m, védőszerkezetben 5-5 m)

Ivóvíz gerincezeték és védőtávolsága (NA40-250 mmm - 3-3 m,
NA300-600 mm - 5-5 m és NA700-1200 mm - 7-7 m)

132 kV-os névleges feszültség szintű légvezeték és biztonsági övezete

Vasút tengelyvonala (meglévő/tervezett)

Időszakosan erős szaghatással érintett terület
(A Dél-Pesti Szennyvíztisztító telep telekhatárától mért 500 m-es területen belül)

Szennyvíztisztítómű

Szennyvízátemelő

Csúszásveszélyes terület

TÁJÉKOZTATÓ ELEMEEK

Talajszennyezett terület határa

Feltöltött terület határa

ALAPTÉRKÉPI ELEMEEK

Kerülethatár

Belterület határ

Telekhatár és helyrajzi szám

Méretezés

BUDAPEST XXIII. KERÜLET

SOROKSÁR

A 26/2017.(IX.22.) SZ. ÖK. RENDELETTEL JÓVÁHAGYOTT
KERÜLETI ÉPÍTÉSI SZABÁLYZATÁNAK
2. SZ. MELLÉKLETE*

VÉDELMI KORLÁTOZÁSI TERV

JELMAGYARÁZAT